



**АДМИНИСТРАЦИЯ МУНИЦИПАЛЬНОГО ОБРАЗОВАНИЯ
ГОРОД КРАСНОДАР**

ПОСТАНОВЛЕНИЕ

20.12.2022

№ 6014

г. Краснодар

**О признании многоквартирного дома по ул. им. Костылёва, 123
литеры «А», «Б», «В», «Д» с пристройками в Центральном
внутригородском округе города Краснодара
аварийным и подлежащим сносу**

Руководствуясь Жилищным кодексом Российской Федерации и Положением о признании помещения жилым помещением, жилого помещения непригодным для проживания, многоквартирного дома аварийным и подлежащим сносу или реконструкции, садового дома жилым домом и жилого дома садовым домом, утверждённым постановлением Правительства Российской Федерации от 28.01.2006 № 47, на основании заключения межведомственной комиссии администрации муниципального образования город Краснодар по использованию жилищного фонда от 19.09.2022 № 2331-08/Ц **п о с т а н о в л я ю:**

1. Признать многоквартирный дом по ул. им. Костылёва, 123 литеры «А», «Б», «В», «Д» с пристройками в Центральном внутригородском округе города Краснодара аварийным и подлежащим сносу.

2. Муниципальному казённому учреждению муниципального образования город Краснодар «Горжилхоз» (Косинков) в течение 5 рабочих дней со дня издания настоящего постановления уведомить собственников помещений в многоквартирном доме по ул. им. Костылёва, 123 литеры «А», «Б», «В», «Д» с пристройками в Центральном внутригородском округе города Краснодара об изданном постановлении.

3. Контроль за выполнением настоящего постановления возложить на департамент городского хозяйства и топливно-энергетического комплекса администрации муниципального образования город Краснодар (Мироненко).

Заместитель главы муниципального
образования город Краснодар



М.В.Онищенко



АДМИНИСТРАЦИЯ МУНИЦИПАЛЬНОГО ОБРАЗОВАНИЯ
ГОРОД КРАСНОДАР

РАСПОРЯЖЕНИЕ

20.12.2022

№ 650-р

г. Краснодар

О дальнейшем использовании помещений в многоквартирном доме по ул. им. Костылёва, 123 литеры «А», «Б», «В», «Д» с пристройками в Центральном внутригородском округе города Краснодара

В соответствии со статьёй 32 Жилищного кодекса Российской Федерации, с пунктом 49 Положения о признании помещения жилым помещением, жилого помещения непригодным для проживания, многоквартирного дома аварийным и подлежащим сносу или реконструкции, садового дома жилым домом и жилого дома садовым домом, утверждённого постановлением Правительства Российской Федерации от 28.01.2006 № 47, на основании заключения межведомственной комиссии администрации муниципального образования город Краснодар по использованию жилищного фонда от 19.09.2022 № 2331-08/Ц:

1. Срок отселения граждан из помещений в многоквартирном доме по ул. им. Костылёва, 123 литеры «А», «Б», «В», «Д» с пристройками в Центральном внутригородском округе города Краснодара до 01.11.2023.

2. Собственникам помещений осуществить снос многоквартирного дома по ул. им. Костылёва, 123 литеры «А», «Б», «В», «Д» с пристройками в Центральном внутригородском округе города Краснодара до 01.01.2024.

3. Муниципальному казённому учреждению муниципального образования город Краснодар «Горжилхоз» (Косинков) в течение 5 рабочих дней со дня издания настоящего распоряжения уведомить собственников помещений в многоквартирном доме по ул. им. Костылёва, 123 литеры «А», «Б», «В», «Д» с пристройками в Центральном внутригородском округе города Краснодара об изданном распоряжении.

4. Контроль за выполнением настоящего распоряжения возложить на департамент городского хозяйства и топливно-энергетического комплекса администрации муниципального образования город Краснодар (Мироненко).

Заместитель главы муниципального образования город Краснодар



М.В.Онищенко



Общество с ограниченной ответственностью
"СтройПроектКонтроль"

192241, г. Санкт-Петербург,
Южное шоссе 53к2, 225
e-mail: office@stroy-pk.ru;
тел. +7 (962) 692-13-52

**Заказчик: Муниципальное казённое учреждение
муниципального образования город Краснодар «Горжилхоз»**

ЗАКЛЮЧЕНИЕ

**по результатам обследования строительных конструкций объекта:
Многоквартирный дом, расположенный по адресу: Краснодарский край,
г. Краснодар, ул. им. Костылева, 123 литеры «А», «Б», «В», «Д» с
пристройками**

Шифр: 15-ТО/22-10

г. Краснодар, 2022

**Заключение по результатам обследования
строительных конструкций объекта:
Многоквартирный дом, расположенный по адресу:
Краснодарский край, г. Краснодар, ул. им. Костылева, 123
литеры «А», «Б», «В», «Д» с пристройками**

Шифр: 15-ТО/22-10

Генеральный директор



В. Ю. Тарасов

Исполнитель



А. А. Кужелев

г. Краснодар, 2022

Утверждаю
Генеральный директор
ООО «СтройПроектКонтроль»
В.Ю. Гарасов
От 27 июня 2022 года



Заключение

По результатам инженерно-технического обследования, в соответствии с "СП 454.1325800.2019. Свод правил. Здания жилые многоквартирные. Правила оценки аварийного и ограниченно-работоспособного технического состояния", объект исследования – многоквартирный дом, расположенный по адресу: Краснодарский край, г. Краснодар, ул. им. Костылева, 123 литеры «А», «Б», «В», «Д» с пристройками находится в аварийном техническом состоянии и не пригоден для дальнейшей безопасной эксплуатации и проживания. В связи с нецелесообразностью и неэффективностью восстановления первоначальных технических и эксплуатационных характеристик, объект исследования - многоквартирный дом, расположенный по адресу: Краснодарский край, г. Краснодар, ул. им. Костылева, 123 литеры «А», «Б», «В», «Д» с пристройками подлежит сносу.

Сведения об организации:

Общество с ограниченной ответственностью «СтройПроектКонтроль», юридический адрес: 652873, Кемеровская область, г Междуреченск, Вокзальная ул, д. 76, кв. 62, фактический адрес: 192241, г. Санкт-Петербург, Южное шоссе 53к2, 225. ОГРН 1214200012960, ИНН 4214041756, КПП 421401001. Состоит в ассоциации Саморегулируемой организации Ассоциация «Объединение изыскателей» СРО А «Объединение изыскателей» г. Санкт-Петербург. Регистрационный номер в государственном реестре саморегулируемых организаций СРО-И-030-25112011.

Заказчик:

Муниципальное казённое учреждение муниципального образования город Краснодар «Горжилхоз», в лице заместителя директора Пелипенко Евгения Николаевича.

Муниципальный контракт № 0318300119422000026 от 9 марта 2022 года.
Шифр: 15-ТО/22-10

Исполнитель



А. А. Кужелев

									Лист
									3
Изм.	Кол.уч.	Лист	Недок	Подп.	Дата	15-ТО/22-10			

Содержание

Заключение по результатам обследования.....	5
Фиксация дефектов несущих строительных конструкций многоквартирного здания	13
Выводы и рекомендации	20
Используемые нормативные документы и справочные материалы:	21
Поверки приборов	22
Копии документов.....	26

						15-ТО/22-10	Лист
Изм.	Кол.уч.	Лист	№док	Подп.	Дата		4

Заключение по результатам обследования

Место проведения: Краснодарский край, г. Краснодар, ул. им. Костылева, 123 литеры «А», «Б», «В», «Д» с пристройками.

Дата начала обследования: 22 июня 2022 года, 10 часов 00 минут.


Дата окончания обследования: 22 июня 2022 года, 11 часов 00 минут.

Техническое заключение по оценке технического состояния многоквартирного здания							
1. Адрес дома:		Краснодарский край, г. Краснодар, ул. им. Костылева, 123 литеры «А», «Б», «В», «Д» с пристройками					
2. Год постройки:		1918 г., ----, ----, 1951 г.					
3. Кадастровый номер объекта:		Нет данных					
4. Кадастровый номер участка:		Нет данных					
5. Исполнитель (Наименование/ИНН/адрес/телефон/Е-mail/ФИО эксперта):		Общество с ограниченной ответственностью «СтройПроектКонтроль»/ ИНН 4214041756/юридический адрес: 652873, Кемеровская область, г. Междуреченск, Вокзальная ул, д. 76, кв. 62, фактический адрес: 192241, г. Санкт-Петербург, Южное шоссе 53к2, 225/ тел.: +7-962-692-13-52/ почта office@stroy-pk.ru В.Ю. Тарасов					
6. Заказчик (наименование/ ИНН/адрес/ телефон/Е-mail/представитель (ФИО)):		Муниципальное казённое учреждение муниципального образования город Краснодар «Горжилхоз»/ ИНН 2309135462/350033, РФ, ИНН 2309135462/ 350033, РФ, г. Краснодар, ул. Товарная, 4/ 8 (861) 267-34-20 Е.Н.Пелипенко/ почта:mvk-gjh@mail.ru					
7. Эксплуатирующая организация (наименование/ИНН/адрес/телефон/Е-mail/представитель (ФИО)):		Данные отсутствуют					
8. Инициатор (тип/ИНН/представитель (ФИО)/телефон/Е-mail):		Муниципальное казённое учреждение муниципального образования город Краснодар «Горжилхоз»/ ИНН 2309135462/350033, РФ, ИНН 2309135462/ 350033, РФ, г. Краснодар, ул. Товарная, 4/ 8 (861) 267-34-20 Е.Н.Пелипенко/ почта:mvk-gjh@mail.ru					
9. Технические характеристики:		Многоквартирный дом					
9.1 Общее количество этажей:		А,Б,Д -1; В-2					
9.2 Общая площадь:		А-54,1 кв.м; Б-26,3 кв.м; В-179,2 кв.м; Д-22,9 кв.м					
10. Сведения о техническом состоянии несущих строительных конструкций							
Часть здания	Материал несущей строительной конструкции	Общее кол-во единичных конструкций одного типа, шт	Кол-во обследованных конструкций, шт	Аварийные, % общего числа конструкций/ шт	Ограниченно работоспособные, % общего числа конструкций/шт	Дефектов не выявлено, % от общего кол-ва конструкций	Мониторинг, %/шт
Фундамент	Кирпич, Кирпич, Кирпич, Кирпич	57	38	2%/1	5%/3	59%/34	0%/0
Стены наружные и внутренние	Турлучные, Кирпич, Турлучные, Саманные	57	38	18%/10	9%/5	40%/23	0%/0
Колонна	Не предусмотрено конструктивными решениями						
Балка, ригель	Не предусмотрено конструктивными решениями						
Перекрытие	Дерево, Дерево, Дерево, Дерево	12	0	0%/0	0%/0	0%/0	0%/0


Изм.	Кол.уч.	Лист	Недок	Подп.	Дата	15-ТО/22-10	Лист 5
------	---------	------	-------	-------	------	-------------	-----------

Покрытие	Металл, Металл, Металл, Черепица	4	2	25%/1	0%/0	25%/1	0%/0
Балконы, козырьки	Балконов нет: Козырьки – деревянные, металлические	4	4	0%/0	0%/0	100%/4	0%/0

А-План 1-ого этажа

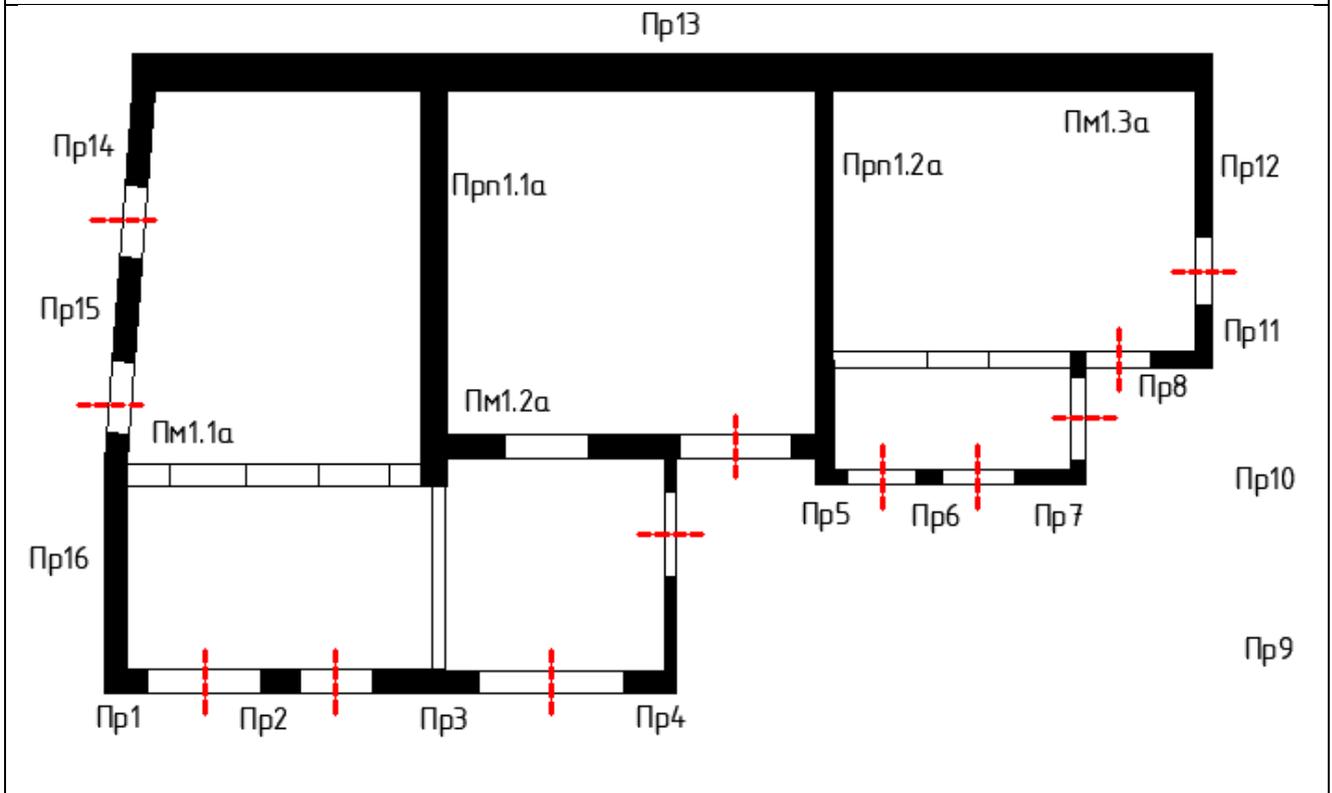

А-Фасад 1 (фундамент 1, стена 1, покрытие 1)

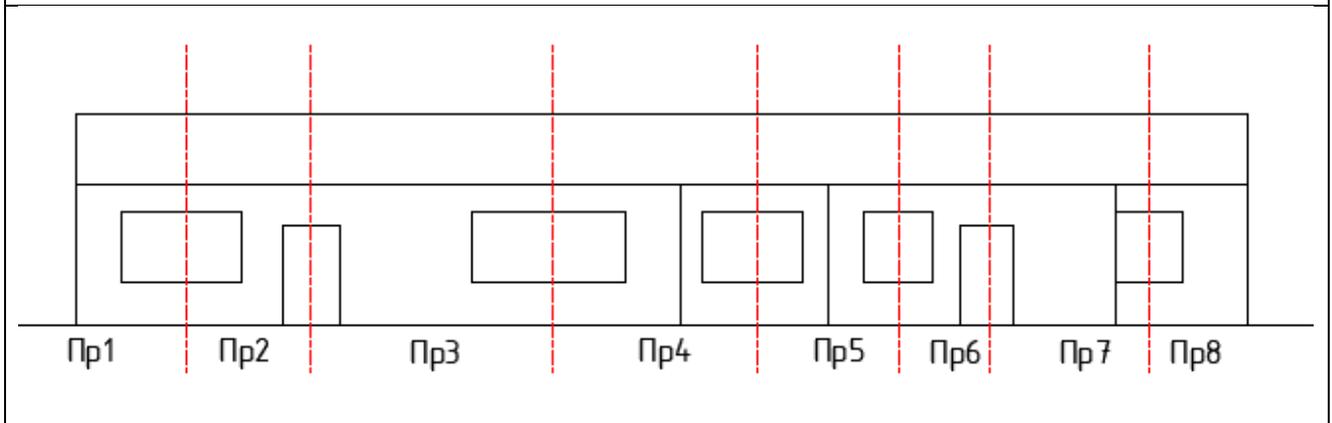

Изм.	Кол.уч.	Лист	№док	Подп.	Дата

15-ТО/22-10


Лист

6


А-Фасад 2 (фундамент 2, стена 2, покрытие 2)




А-Фасад 3 (фундамент 3, стена 3, покрытие 3)

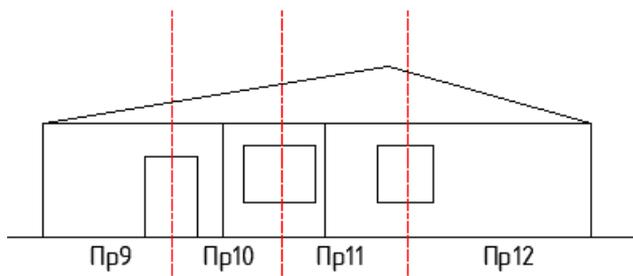

А-Фасад 4 (фундамент 4, стена 4, покрытие 4)

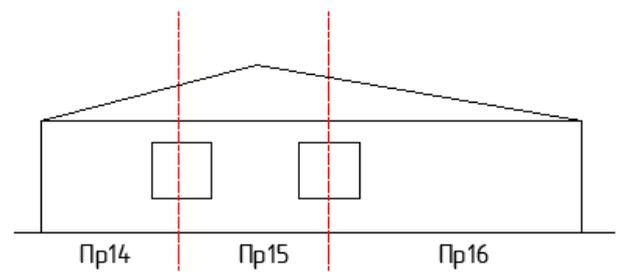

Б-План 1-ого этажа

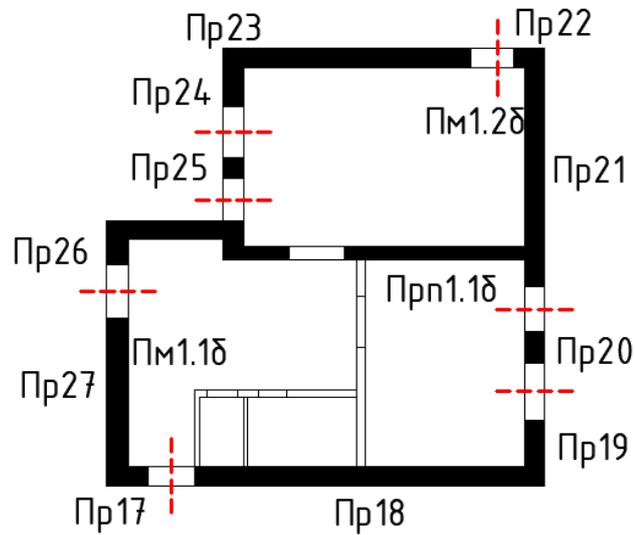


Изм.	Кол.уч.	Лист	№док	Подп.	Дата

15-ТО/22-10


Лист

7


Б-Фасад 1 (фундамент 1, стена 1, покрытие 1)

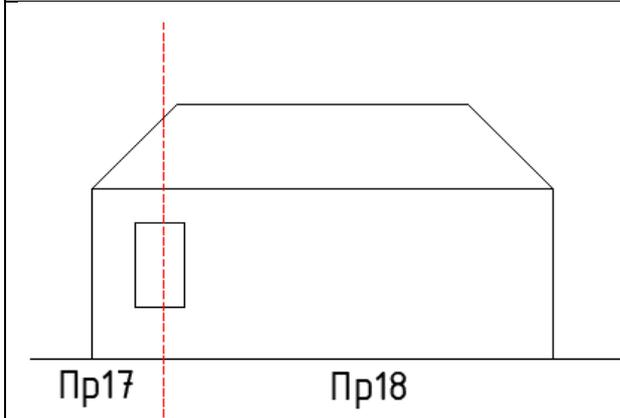


Б-Фасад 2 (фундамент 2, стена 2, покрытие 2)

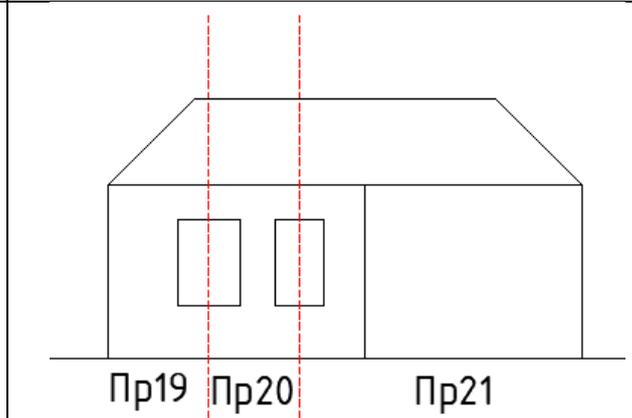

Б-Фасад 3 (фундамент 3, стена 3, покрытие 3)

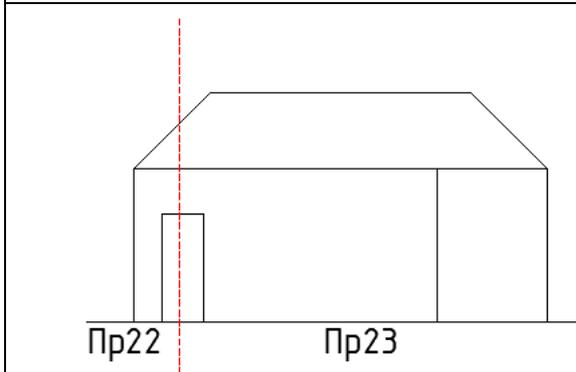

Б-Фасад 4 (фундамент 4, стена 4, покрытие 4)

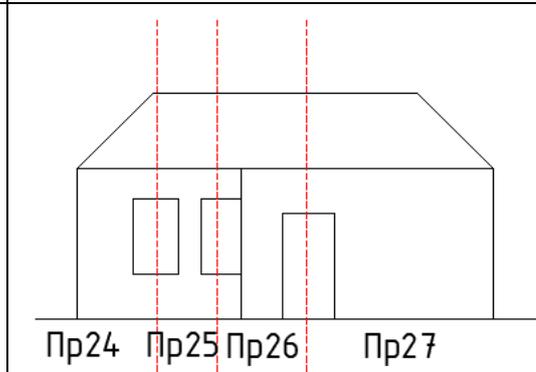


Изм.	Кол.уч.	Лист	№док	Подп.	Дата

15-ТО/22-10


Лист

8

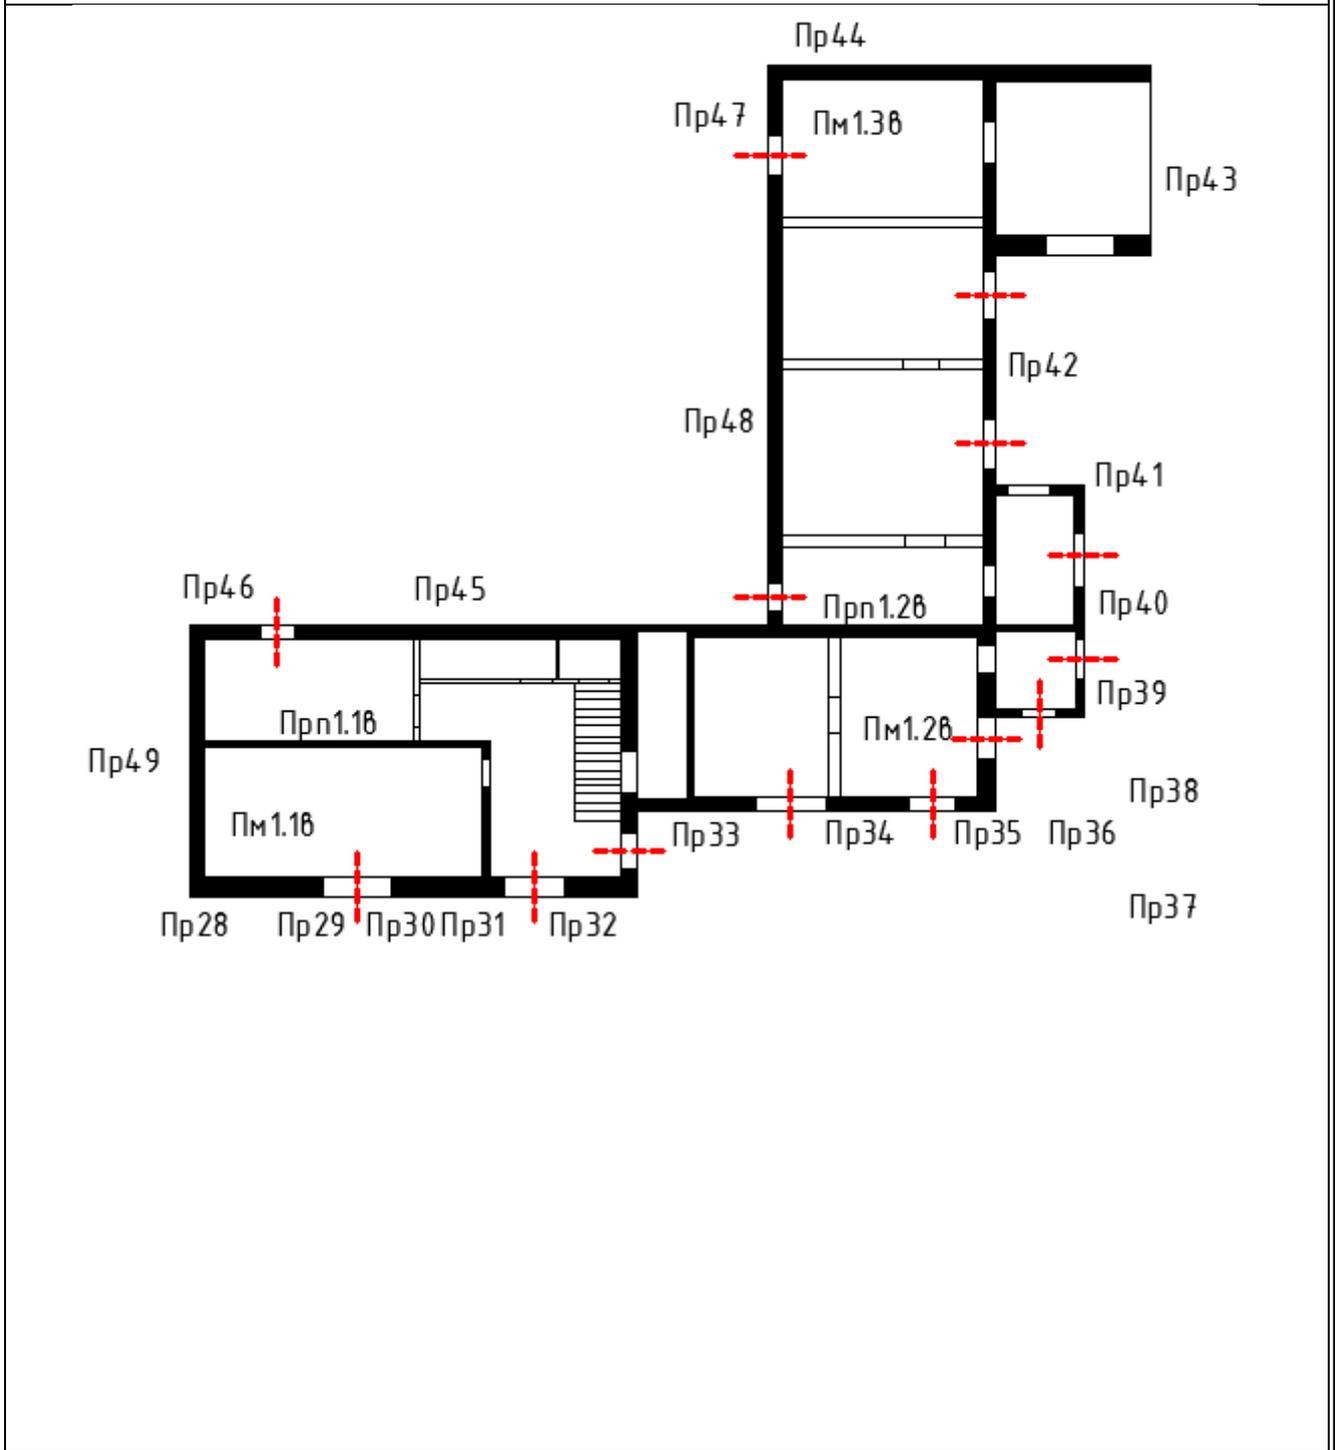


Изм.	Кол.уч.	Лист	Чедок	Подп.	Дата


В-План 2-ого этажа

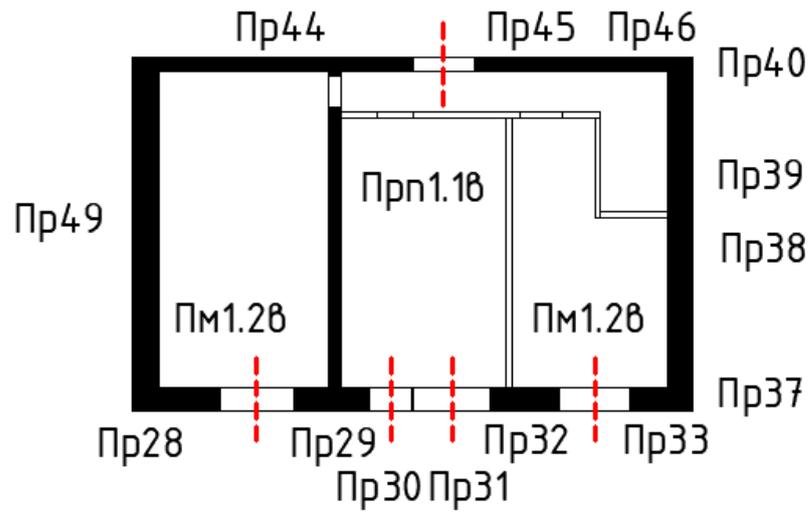

В-Фасад 1 (фундамент 1, стена 1, покрытие 1)

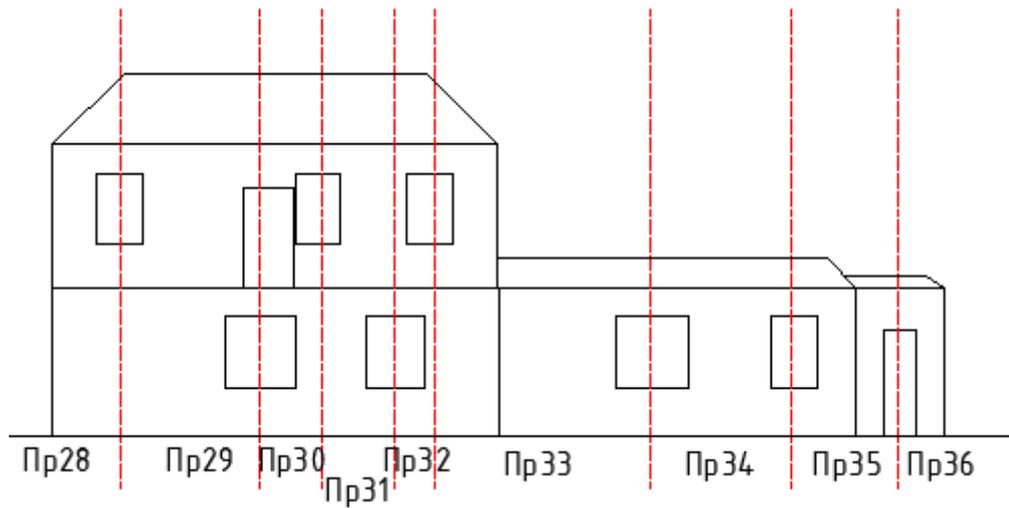


В-Фасад 2 (фундамент 2, стена 2, покрытие 2)

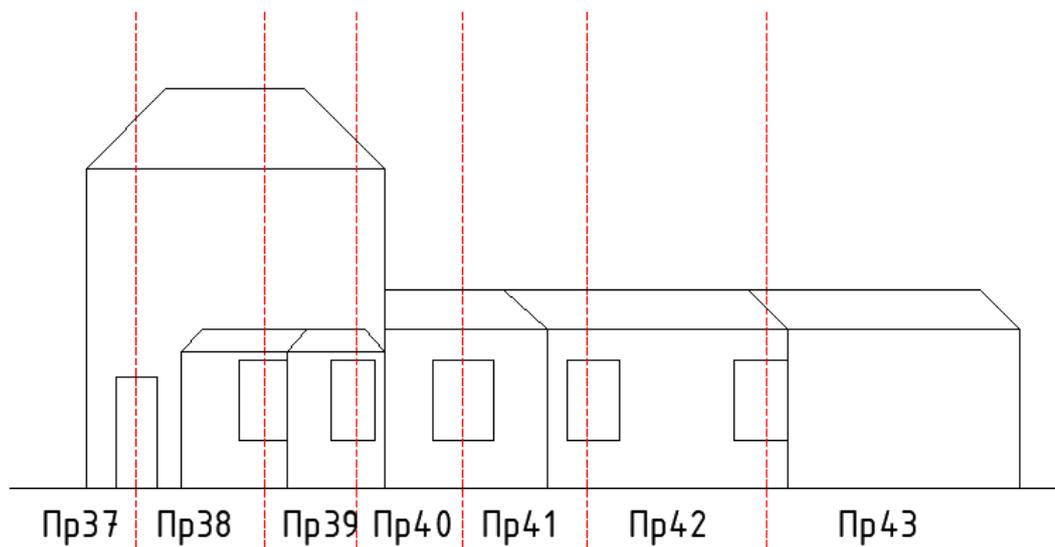


Изм.	Кол.уч.	Лист	№док	Подп.	Дата

15-ТО/22-10


В-Фасад 3 (фундамент 3, стека 3, покрытие 3)

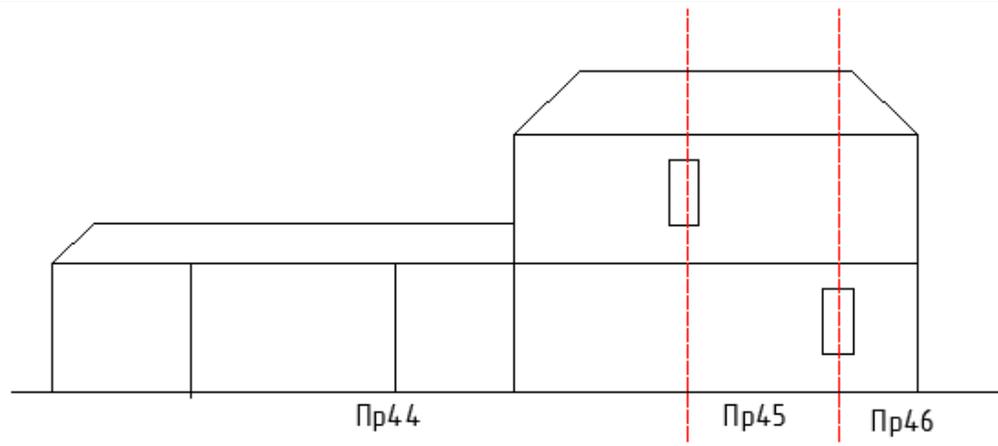


В-Фасад 4 (фундамент 4, стена 4, покрытие 4)

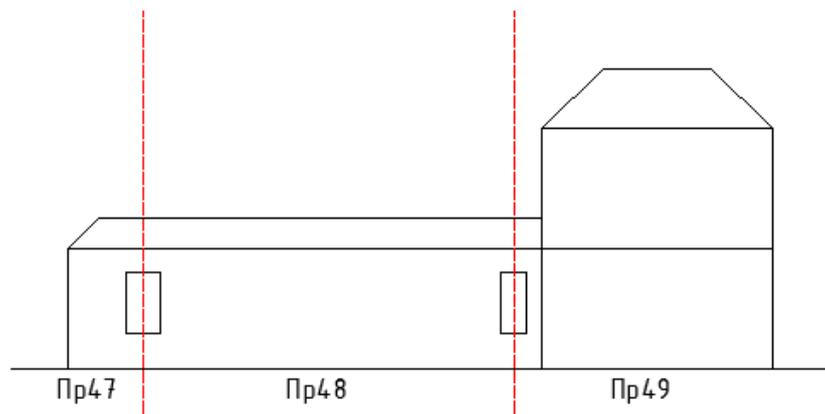

Д-План 1-ого этажа

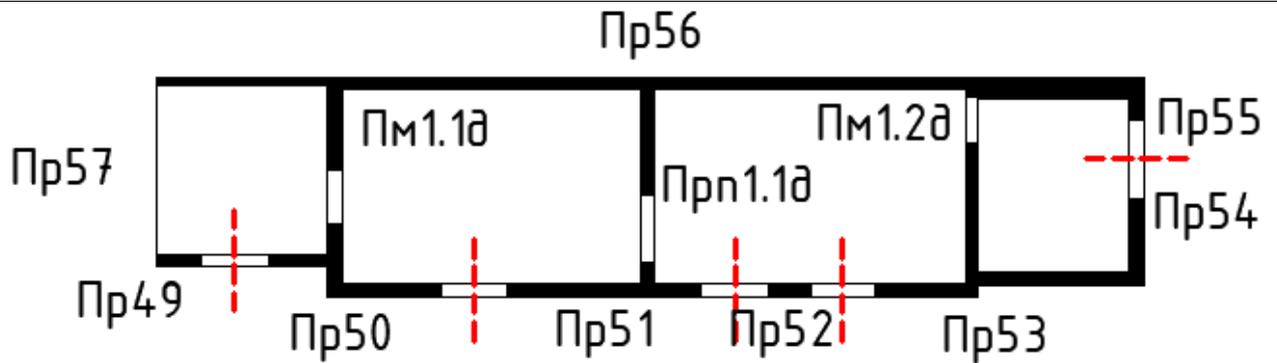

Д-Фасад 1 (фундамент 1, стена 1, покрытие 1)

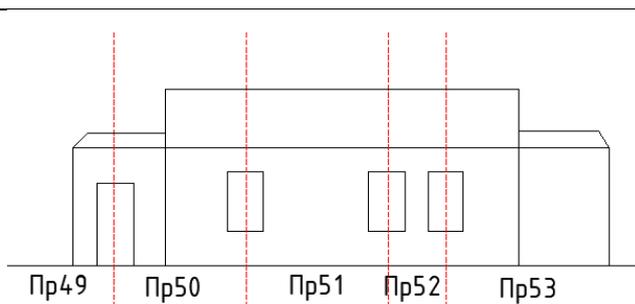

Д-Фасад 2 (фундамент 2, стена 2, покрытие 2)



Изм.	Кол.уч.	Лист	№док	Подп.	Дата



15-ТО/22-10

Лист


11

Д-Фасад 3 (фундамент 3, стека 3, покрытие 3)


Д-Фасад 4 (фундамент 4, стена 4, покрытие 4)

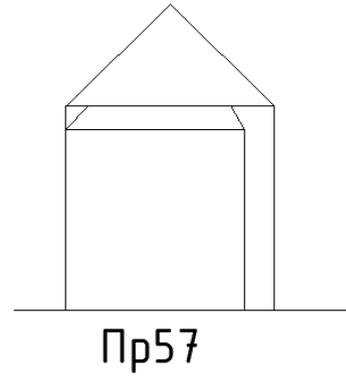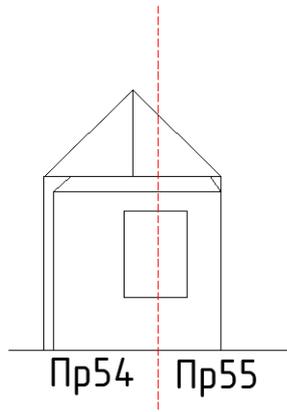

А,Б,Д - Схема разреза

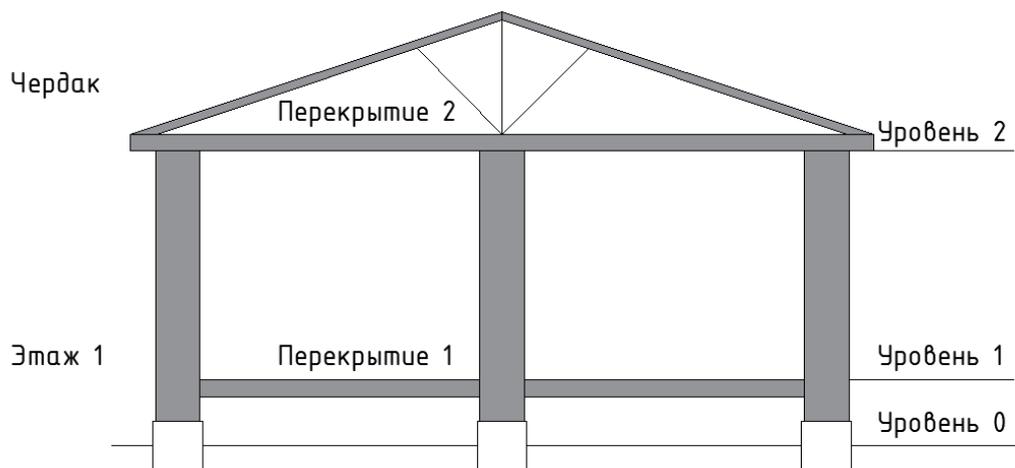

В - Схема разреза

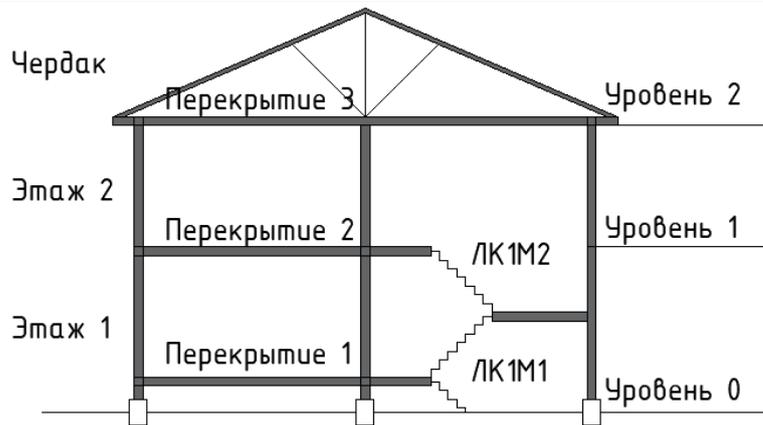

Рекомендации по результатам оценки:

- установлена аварийная категория технического состояния многоквартирного здания.

Выполнил: А. А. Кужелев

27.06.2022 г.



Изм.	Кол.уч.	Лист	№док	Подп.	Дата

15-ТО/22-10

Лист

12

Фиксация дефектов несущих строительных конструкций многоквартирного здания

Фиксация дефектов несущих строительных конструкций многоквартирного здания					
Уровень размещения несущей строительной конструкции	Конструктивный элемент несущей строительной конструкции	Единичная конструкция	Материал единичной конструкции	Вложенные таблицы	Итоговое техническое состояние несущей строительной конструкции
1	2	3	4	5	6
Уровень 0	Фундамент	Пр 023	Кирпич	B1	Аварийное
		Пр 033-035	Кирпич	B2	Ограниченно-работоспособное
Уровень 1	Стены наружные, внутренние несущие поперечные/продольные	Пр 1-4	Турлучные	B3	Ограниченно-работоспособное
		Пр 5	Турлучные	B4	Аварийное
		Пр 14	Турлучные	B5	Аварийное
		Пр 22	Кирпич	B6	Аварийное
		Пр 23	Кирпич	B7	Аварийное
		Пр 25	Кирпич	B8	Аварийное
		Пр 42-43	Турлучные	B9	Аварийное
		Пр 50	Саманные	B10	Аварийное
		Пр 51	Саманные	B11	Ограниченно-работоспособное
Уровень 2	Стены наружные, внутренние несущие поперечные/продольные	Пр 52-53	Саманные	B12	Аварийное
		Пр 42-43	Турлучные	B9	Аварийное
Уровень 3	Стропильные фермы	Кр Б	Дерево	B13	Аварийное

						15-ТО/22-10	Лист
							13
Изм.	Кол.уч.	Лист	№ док	Подп.	Дата		

Вложенные таблицы:

Таблица В1

Наименование критерия	Значение		Фактическое состояние		
	Ограниченно-работоспособное	Аварийное	Фактическое значение оцениваемого параметра	Фотография дефекта	Заключение
Разрушение материала по толщине сечения	10%-15% толщины сечения	Более 15% толщины сечения	Более 15% толщины сечения		Аварийное

Таблица В2

Наименование критерия	Значение		Фактическое состояние		
	Ограниченно-работоспособное	Аварийное	Фактическое значение оцениваемого параметра	Фотография дефекта	Заключение
Разрушение материала по толщине сечения	10%-15% толщины сечения	Более 15% толщины сечения	10%-15% толщины сечения		Ограниченно-работоспособное

Изм.	Кол.уч.	Лист	№док	Подп.	Дата
------	---------	------	------	-------	------

15-ТО/22-10

Лист

14

Таблица В3

Наименование критерия	Значение		Фактическое состояние		
	Ограниченно-работоспособное	Аварийное	Фактическое значение оцениваемого параметра	Фотография дефекта	Заключение
Крен	1/80-1/50 высоты стены	Более 1/50 высоты стены	1/80-1/50 высоты стены		Ограниченно-работоспособное

Таблица В4

Наименование критерия	Значение		Фактическое состояние		
	Ограниченно-работоспособное	Аварийное	Фактическое значение оцениваемого параметра	Фотография дефекта	Заключение
Вертикальная наклонная трещина	3,5-5,0 мм ширины раскрытия	Более 5,0 мм ширины раскрытия	6,0 мм ширины раскрытия		Аварийное

Изм.	Кол.уч.	Лист	№док	Подп.	Дата
------	---------	------	------	-------	------

15-ТО/22-10

Лист

15

Таблица В5

Наименование критерия	Значение		Фактическое состояние		
	Ограниченно-работоспособное	Аварийное	Фактическое значение оцениваемого параметра	Фотография дефекта	Заключение
Разрушение материала по толщине сечения	10%-15% толщины сечения	Более 15% толщины сечения	Более 15% толщины сечения		Аварийное
Крен	1/80-1/50 высоты стены	Более 1/50 высоты стены	Более 1/50 высоты стены		Аварийное

Изм.	Кол.уч.	Лист	Челок	Подп.	Дата
------	---------	------	-------	-------	------

15-ТО/22-10

Лист

16

Таблица В6

Наименование критерия	Значение		Фактическое состояние		
	Ограниченно-работоспособное	Аварийное	Фактическое значение оцениваемого параметра	Фотография дефекта	Заключение
Крен	1/80-1/50 высоты стены	Более 1/50 высоты стены	Более 1/50 высоты стены		Аварийное

Таблица В7

Наименование критерия	Значение		Фактическое состояние		
	Ограниченно-работоспособное	Аварийное	Фактическое значение оцениваемого параметра	Фотография дефекта	Заключение
Вертикальные наклонные трещины	3,5-5,0 мм ширины раскрытия	Более 5,0 мм ширины раскрытия	7,0 мм ширины раскрытия		Аварийное


Таблица В8

Наименование критерия	Значение		Фактическое состояние		
	Ограниченно-работоспособное	Аварийное	Фактическое значение оцениваемого параметра	Фотография дефекта	Заключение
Разрушение материала по толщине сечения	10%-15% толщины сечения	Более 15% толщины сечения	Более 15% толщины сечения		Аварийное
Вертикальные наклонные трещины	3,5-5,0 мм ширины раскрытия	Более 5,0 мм ширины раскрытия	10,0 мм ширины раскрытия		Аварийное

Таблица В9

Наименование критерия	Значение		Фактическое состояние		
	Ограниченно-работоспособное	Аварийное	Фактическое значение оцениваемого параметра	Фотография дефекта	Заключение
Разрушение материала по толщине сечения	10%-15% толщины сечения	Более 15% толщины сечения	Более 15% толщины сечения		Аварийное

Таблица В10

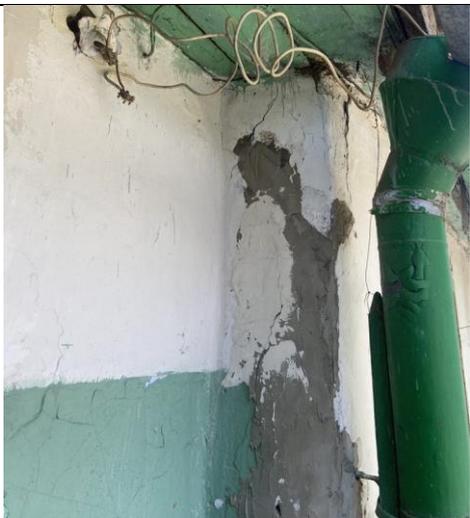Наименование критерия	Значение		Фактическое состояние		
	Ограниченно-работоспособное	Аварийное	Фактическое значение оцениваемого параметра	Фотография дефекта	Заключение
Разрушение материала по толщине сечения	10%-15% толщины сечения	Более 15% толщины сечения	Более 15% толщины сечения		Аварийное

Изм.	Кол.уч.	Лист	№док	Подп.	Дата
------	---------	------	------	-------	------

15-ТО/22-10

Лист

18

Таблица В11

Наименование критерия	Значение		Фактическое состояние		
	Ограниченно-работоспособное	Аварийное	Фактическое значение оцениваемого параметра	Фотография дефекта	Заключение
Вертикальная наклонная трещина	3,5-5,0 мм ширины раскрытия	Более 5,0 мм ширины раскрытия	5,0 мм ширины раскрытия		Ограниченно-работоспособное

Таблица В12

Наименование критерия	Значение		Фактическое состояние		
	Ограниченно-работоспособное	Аварийное	Фактическое значение оцениваемого параметра	Фотография дефекта	Заключение
Разрушение материала по толщине сечения	10%-15% толщины сечения	Более 15% толщины сечения	Более 15% толщины сечения		Аварийное

Таблица В13

Наименование критерия	Значение		Фактическое состояние		
	Ограниченно-работоспособное	Аварийное	Фактическое значение оцениваемого параметра	Фотография дефекта	Заключение
Прогиб	1/20 – 1/80 длины конструкции	Более 1/80 длины конструкции	Более 1/80 длины конструкции		Аварийное

Изм.	Кол.уч.	Лист	№док	Подп.	Дата
------	---------	------	------	-------	------

15-ТО/22-10

Лист

19

Выводы и рекомендации

Общее техническое состояние несущих строительных конструкций объекта определено как аварийное. При осмотре конструкции здания, зафиксированы многочисленные трещины различного направления, свидетельствующие об изменении грунтовых условий. Обследование внутренних стен и перекрытий ограничено собственниками помещений. Стены, фундаменты имеют значительные повреждения и являются существенными, а также влияют на устойчивость объекта исследования. Существует опасность для пребывания людей.

В связи с нецелесообразностью и неэффективностью восстановления первоначальных технических и эксплуатационных характеристик, объект исследования - многоквартирный дом, расположенный по адресу: Краснодарский край, г. Краснодар, ул. им. Костылева, 123 литеры «А», «Б», «В», «Д» с пристройками подлежит сносу.

Выполнил А.А. Кужелев



27.06.2022

									Лист
									20
Изм.	Кол.уч.	Лист	№док	Подп.	Дата	15-ТО/22-10			

РЕЗУЛЬТАТЫ ПОВЕРОК СИ

Сведения о результатах поверки СИ

Регистрационный номер типа СИ	<u>44552-10</u>
Тип СИ	DLE 40
Наименование типа СИ	Дальномеры лазерные
Заводской номер СИ	408588542
Модификация СИ	DLE 40

Сведения о поверке

Наименование организации-поверителя	ОБЩЕСТВО С ОГРАНИЧЕННОЙ ОТВЕТСТВЕННОСТЬЮ "КВАЛИТЕСТ"(ООО "КВАЛИТЕСТ")
Условный шифр знака поверки	ДНВ
Владелец СИ	Юридическое лицо
Тип поверки	Периодическая
Дата поверки СИ	12.04.2022
Поверка действительна до	11.04.2023
Наименование документа, на основании которого выполнена поверка	МП РЭ, ГЦИ СИ ФГУ «Ростест-Москва», 11.2009г.
СИ пригодно	Да
Номер свидетельства	С-ДНВ/12-04-2022/148348044
Знак поверки в паспорте	Нет
Знак поверки на СИ	Нет

Средства поверки

Эталоны единицы величины

3.2 ВЮМ.0024.2019: Эталон единицы длины 1 разряда в диапазоне значений от 24 до 2500 м

Доп. сведения

Поверка в сокращенном объеме

Нет

Закреть

Федеральное агентство по техническому регулированию и метрологии
e-mail: fgis2@gost.ru

						15-ТО/22-10	Лист
							23
Изм.	Кол.уч.	Лист	№док	Подп.	Дата		

Средства измерений, применяемые в качестве эталона

36469.07.3P.00256049; 36469-07; Ленты измерительные эталонные 3-го разряда; Нет данных; 50 м; 926/5; 2008; 3P; Эталон 3-го разряда; Приказ от 29 декабря 2018 года N 2840

Доп. сведения

Поверка в сокращенном объеме

Нет

Закреть

Федеральное агентство по техническому регулированию и метрологии
e-mail: fgis2@gost.ru

						15-ТО/22-10	Лист
							25
Изм.	Кол.уч.	Лист	№док	Подп.	Дата		

Копии документов

УТВЕРЖДЕНА
приказом Федеральной службы по
экологическому, технологическому и
атомному надзору от 4 марта 2019 г. № 86

ВЫПИСКА ИЗ РЕЕСТРА ЧЛЕНОВ САМОРЕГУЛИРУЕМОЙ ОРГАНИЗАЦИИ

06 июня 2022 года № 773

Саморегулируемая организация Ассоциация «Объединение ищущих» СРО А «Объединение ищущих»

Саморегулируемая организация, основанная на членстве лиц, выполняющих инженерные изыскания
190000, Санкт-Петербург, Адмиралтейская наб., д.10, лит.А, пом.1-Н, www.sroiz.spb.ru, info@domostroitel.ru
Регистрационный номер записи в государственном реестре саморегулируемых организаций СРО-И-030-25112011
Выдана Обществу с ограниченной ответственностью «СтройПроектКонтроль»

Наименование	Сведения	
1. Сведения о члене саморегулируемой организации:		
1.1. Полное и (в случае, если имеется) сокращенное наименование юридического лица или фамилия, имя, (в случае, если имеется) отчество индивидуального предпринимателя	Общество с ограниченной ответственностью «СтройПроектКонтроль» ООО «СПК»	
1.2. Идентификационный номер налогоплательщика (ИНН)	ИНН 4214041756	
1.3. Основной государственный регистрационный номер (ОГРН) или основной государственный регистрационный номер индивидуального предпринимателя (ОГРНИП)	ОГРН 1214200012960	
1.4. Адрес места нахождения юридического лица	652873, Кемеровская область - Кузбасс, г.о. Междуреченский, г.Междуреченск, ул.Вокзальная, д.76, кв.62	
1.5. Место фактического осуществления деятельности (только для индивидуального предпринимателя)	-----	
2. Сведения о членстве индивидуального предпринимателя или юридического лица в саморегулируемой организации:		
2.1. Регистрационный номер члена в реестре членов саморегулируемой организации	№ 358	
2.2. Дата регистрации юридического лица или индивидуального предпринимателя в реестре членов саморегулируемой организации (число, месяц, год)	28.09.2021	
2.3. Дата (число, месяц, год) и номер решения о приеме в члены саморегулируемой организации	Решение Совета Объединения № 30-21 от 28.09.2021	
2.4. Дата вступления в силу решения о приеме в члены саморегулируемой организации (число, месяц, год)	28.09.2021	
2.5. Дата прекращения членства в саморегулируемой организации (число, месяц, год)	-----	
2.6. Основания прекращения членства в саморегулируемой организации	-----	
3. Сведения о наличии у члена саморегулируемой организации права выполнения работ:		
3.1. Дата, с которой член саморегулируемой организации имеет право выполнять инженерные изыскания по договору подряда на выполнение инженерных изысканий:		
в отношении объектов капитального строительства (кроме особо опасных, технически сложных и уникальных объектов, объектов использования атомной энергии)	в отношении особо опасных, технически сложных и уникальных объектов капитального строительства (кроме объектов использования атомной энергии)	в отношении объектов использования атомной энергии
28.09.2021	-----	-----
3.2. Сведения об уровне ответственности члена саморегулируемой организации по обязательствам по договору подряда на выполнение инженерных изысканий и стоимости работ по одному договору, в соответствии с которым указанным членом внесен взнос в компенсационный фонд возмещения вреда:		
а) первый	Есть	Выполнение инженерных изысканий, стоимость которых по одному договору подряда на выполнение инженерных изысканий не превышает двадцать пять миллионов рублей
б) второй	---	Выполнение инженерных изысканий, стоимость которых по одному договору подряда на выполнение инженерных изысканий не превышает пятьдесят миллионов рублей
в) третий	---	Выполнение инженерных изысканий, стоимость которых по одному договору подряда на выполнение инженерных изысканий не превышает триста миллионов рублей
г) четвертый	---	Выполнение инженерных изысканий, стоимость которых по одному договору подряда на выполнение инженерных изысканий составляет триста миллионов рублей и более



РОССИЙСКАЯ ФЕДЕРАЦИЯ

ФЕДЕРАЛЬНОЕ ГОСУДАРСТВЕННОЕ АВТОНОМНОЕ ОБРАЗОВАТЕЛЬНОЕ УЧРЕЖДЕНИЕ
ВЫСШЕГО ОБРАЗОВАНИЯ
«САНКТ-ПЕТЕРБУРГСКИЙ ПОЛИТЕХНИЧЕСКИЙ УНИВЕРСИТЕТ ПЕТРА ВЕЛИКОГО»
г. Санкт-Петербург

ДИПЛОМ СПЕЦИАЛИСТА

107824 4523915

ДОКУМЕНТ ОБ ОБРАЗОВАНИИ И О КВАЛИФИКАЦИИ

Регистрационный номер

41/05/31

Дата выдачи

23 июня 2021 года

Настоящий диплом свидетельствует о том, что

**Тарасов
Виктор Юрьевич**

освоил(а) программу специалитета по специальности

**08.05.01 СТРОИТЕЛЬСТВО УНИКАЛЬНЫХ ЗДАНИЙ И
СООРУЖЕНИЙ**

и успешно прошел(а) государственную итоговую аттестацию.

Решением Государственной экзаменационной комиссии
присвоена квалификация

ИНЖЕНЕР-СТРОИТЕЛЬ

Протокол №Д1007-5-048 от 21 июня 2021 г.

Председатель
Государственной
экзаменационной комиссии

Ершов В.В.


Руководитель образовательной
организации

Разинкина Е.М.



Изм.	Кол.уч.	Лист	№док	Подп.	Дата

ФЕДЕРАЛЬНОЕ ГОСУДАРСТВЕННОЕ АВТОНОМНОЕ
ОБРАЗОВАТЕЛЬНОЕ УЧРЕЖДЕНИЕ
ВЫСШЕГО ОБРАЗОВАНИЯ
«САНКТ-ПЕТЕРБУРГСКИЙ ПОЛИТЕХНИЧЕСКИЙ
УНИВЕРСИТЕТ ПЕТРА ВЕЛИКОГО»

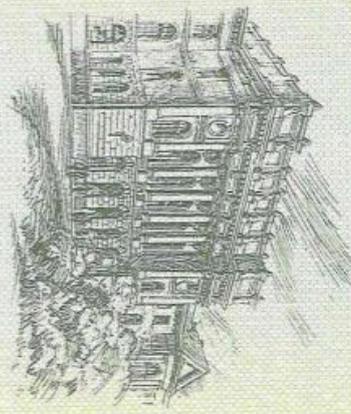

Документ о квалификации

Регистрационный номер 5923/21-31

УДОСТОВЕРЕНИЕ

О ПОВЫШЕНИИ КВАЛИФИКАЦИИ

782400048362

Настоящее удостоверение свидетельствует о том, что

**Тарасов
Виктор Юрьевич**

с « 11 » января 2021 г. по « 22 » января 2021 г.

прошел(а) обучение в Санкт-Петербургском политехническом
университете Петра Великого

по программе «Обеспечение строительных конструкций и
грунтов основаниями зданий и сооружений»

72 часов (количество часов)



Руководитель

А.С. Курянова

Секретарь

А.В. Артемона

год 2021

Изм.	Кол.уч.	Лист	№док	Подп.	Дата

15-ТО/22-10



**АДМИНИСТРАЦИЯ МУНИЦИПАЛЬНОГО ОБРАЗОВАНИЯ ГОРОД КРАСНОДАР
МЕЖВЕДОМСТВЕННАЯ КОМИССИЯ ПО ИСПОЛЬЗОВАНИЮ ЖИЛИЩНОГО ФОНДА**
Красная ул., 122, г. Краснодар, 350000, тел: (861) 210-17-51, факс: (861) 210-17-50

ЗАКЛЮЧЕНИЕ

об оценке соответствия помещения (многоквартирного дома) требованиям, установленным в Положении о признании помещения жилым помещением, жилого помещения непригодным для проживания и многоквартирного дома аварийным и подлежащим сносу или реконструкции

19.09.2022

№ 2331-08/Ц

**г. Краснодар, Центральный внутригородской округ,
ул. им. Костылева, 123 литеры «А», «Б», «В», «Д» с пристройками**

Постановлением администрации муниципального образования город Краснодар от 17.08.2010 № 6153 утвержден состав межведомственной комиссии администрации муниципального образования город Краснодар по использованию жилищного фонда (далее – Комиссия):

Председатель комиссии, заместитель директора
департамента городского хозяйства и топливно-
энергетического комплекса администрации
муниципального образования город Краснодар,
начальник жилищного отдела

А.С.Лащ;

заместитель председателя комиссии,
заместитель директора департамента архитектуры
и градостроительства администрации
муниципального образования город Краснодар

А.А.Саламатин;

секретарь комиссии, начальник отдела по работе
межведомственной комиссии МКУ «Горжилхоз»

П.В.Хамидуллин;

члены комиссии:

главный специалист отдела правовых экспертиз
правового департамента администрации
муниципального образования город Краснодар

Н.В.Козлова;

заместитель начальника отдела
ГБУ КК «Крайтехинвентаризация-Краевое БТИ»
по городу Краснодару (по согласованию)

А.А.Чупахин;

начальник управления по жилищным
вопросам администрации муниципального
образования город Краснодар

П.М.Абрамчик;

помощник врача по гигиене труда
ФБУЗ «Центр гигиены и эпидемиологии
в Краснодарском крае» (по согласованию)

Л.Т.Колесникова;

начальник ОНД и ПР Карасунского округа
города Краснодара ОНД и ПР города Краснодара
УНД и ПР ГУ МЧС России
по Краснодарскому краю (по согласованию)

Е.Н.Бронский.

Комиссия вправе принимать решение, если на заседании присутствуют не менее 2/3 ее членов. Комиссия в составе: А.С.Лаца; А.А.Саламатина; П.В.Хамидуллина; А.А.Чупахина; П.М.Абрамчика; Л.Т.Колесниковой; Е.Н.Бронского, с привлечением собственников помещений в многоквартирном доме по ул. им. Костылева, 123 литеры «А», «Б», «В», «Д» с пристройками в Центральном внутригородском округе города Краснодара с правом совещательного голоса и без привлечения собственника квартиры № 7 в многоквартирном доме по ул. им. Костылева, 123 литеры «А», «Б», «В», «Д» с пристройками в Центральном внутригородском округе города Краснодара – муниципального образования город Краснодар с правом совещательного голоса (на основании абзаца 5 пункта 7 Положения, утвержденного постановлением Правительства Российской Федерации от 28.01.2006 № 47 «Об утверждении Положения о признании помещения жилым помещением, жилого помещения непригодным для проживания, многоквартирного дома аварийным и подлежащим сносу или реконструкции, садового дома жилым домом и жилого дома садовым домом» (далее – Положение)), по результатам рассмотрения представленной документации (заявление собственника квартиры № 7 – муниципального образования город Краснодар; технический паспорт многоквартирного дома, составленный ГУП КК «Крайтехинвентаризация» по состоянию на 06.02.1999; техническое заключение, выполненное ООО «СтройПроектКонтроль» в 2022 году № 15-ТО/22-10), приняв решение о не проведении обследования, установила следующее:

Строения литеры «А», «Б», «В», «Д» – одноэтажные, с одно- и двухэтажными пристройками, постройки с 1918 по 1951 года.

Фундамент – кирпичный. Имеется разрушение материала по толщине сечения.

Стены – турлучные, кирпичные, саманные. Наблюдаются крены стен, вертикальные наклонные трещины по периметру строения, разрушение материала по толщине сечения.

Стропильные фермы, перекрытия – деревянные. Наблюдаются прогибы.

Покрытие кровли – металлическое, черепица.

Согласно пункту 34 Положения, в соответствии с техническим заключением, выполненным ООО «СтройПроектКонтроль» в 2022 году № 15-ТО/22-10, выводы которого содержат сведения о том, что по результатам инженерно-технического обследования в соответствии с «СП 454.1325800.2019. Свод правил. Здания жилые многоквартирные. Правила оценки аварийного и ограниченно-работоспособного технического состояния», объект исследования – многоквартирный жилой дом, расположенный по адресу: Краснодарский край, город Краснодар, ул. им. Костылева, 123 литеры «А», «Б», «В», «Д» с пристройками, находится в аварийном техническом состоянии и непригоден для дальнейшей безопасной эксплуатации и проживания. В связи с нецелесообразностью и неэффективностью восстановления первоначальных

технических и эксплуатационных характеристик, объект исследования – многоквартирный жилой дом, расположенный по адресу: Краснодарский край, город Краснодар, ул. им. Костылева, 123 литеры «А», «Б», «В», «Д» с пристройками, подлежит сносу.

Комиссия принимает решение о выявлении оснований для признания многоквартирного дома по ул. им. Костылева, 123 литеры «А», «Б», «В», «Д» с пристройками в Центральном внутригородском округе города Краснодара аварийным и подлежащим сносу.

Приложение к заключению:

а) техническое заключение, выполненное ООО «СтройПроектКонтроль» в 2022 году № 15-ТО/22-10;

б) технический паспорт многоквартирного дома, составленный ГУП КК «Крайтехинвентаризация» по состоянию на 06.02.1999.

Председатель комиссии:

А.С.Лащ

Заместитель председателя комиссии:

А.А.Саламатин

Секретарь комиссии:

П.В.Хамидуллин

Члены комиссии:

А.А.Чупахин

П.М.Абрамчик

Л.Т.Колесникова

Е.Н.Бронский



Four horizontal lines with blue ink signatures written over them, corresponding to the members of the commission listed on the left.

С заключением Комиссии ознакомлены:

кв3 Атоши ЕВ не предоставляется копии док. тов

кв6 Воронцова 8Р

кв1 Трубникова 1А

кв2 Бойко ЕВ

Four horizontal lines with blue ink signatures written over them, indicating that the listed parties have been notified of the commission's decision.

не предоставляется
документы
ссылки копии
тех. заключений
по результатам обследования
для анализа по существу

